



UNTERGESCHOSS

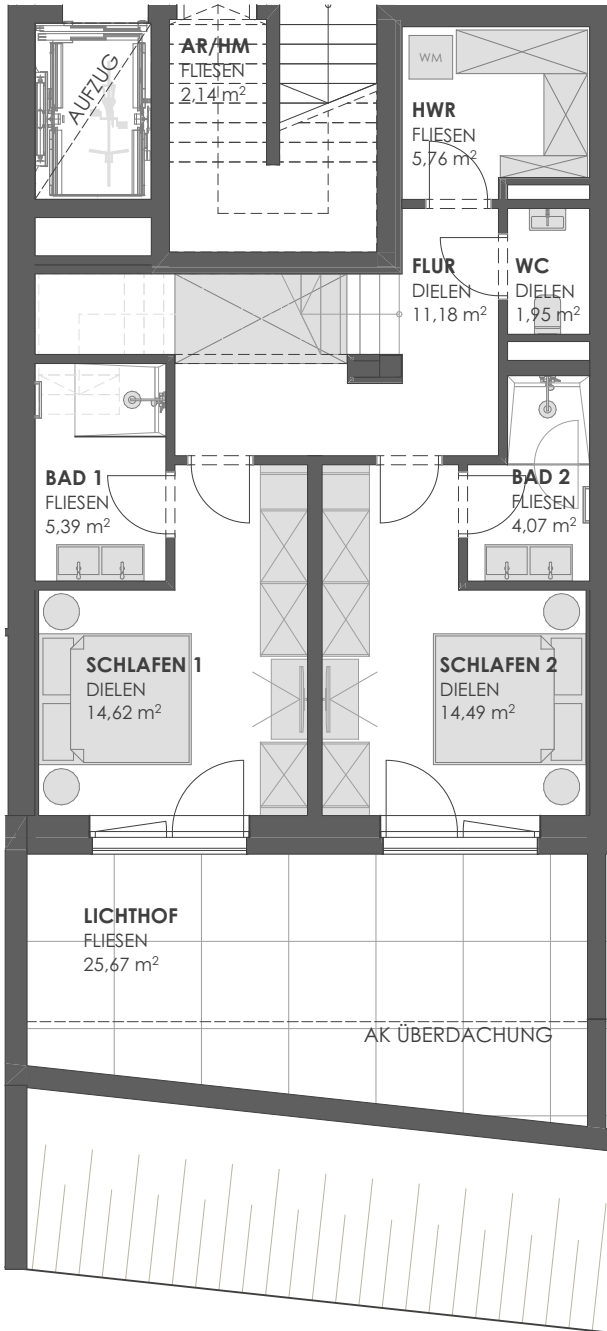

ERDGESCHOSS

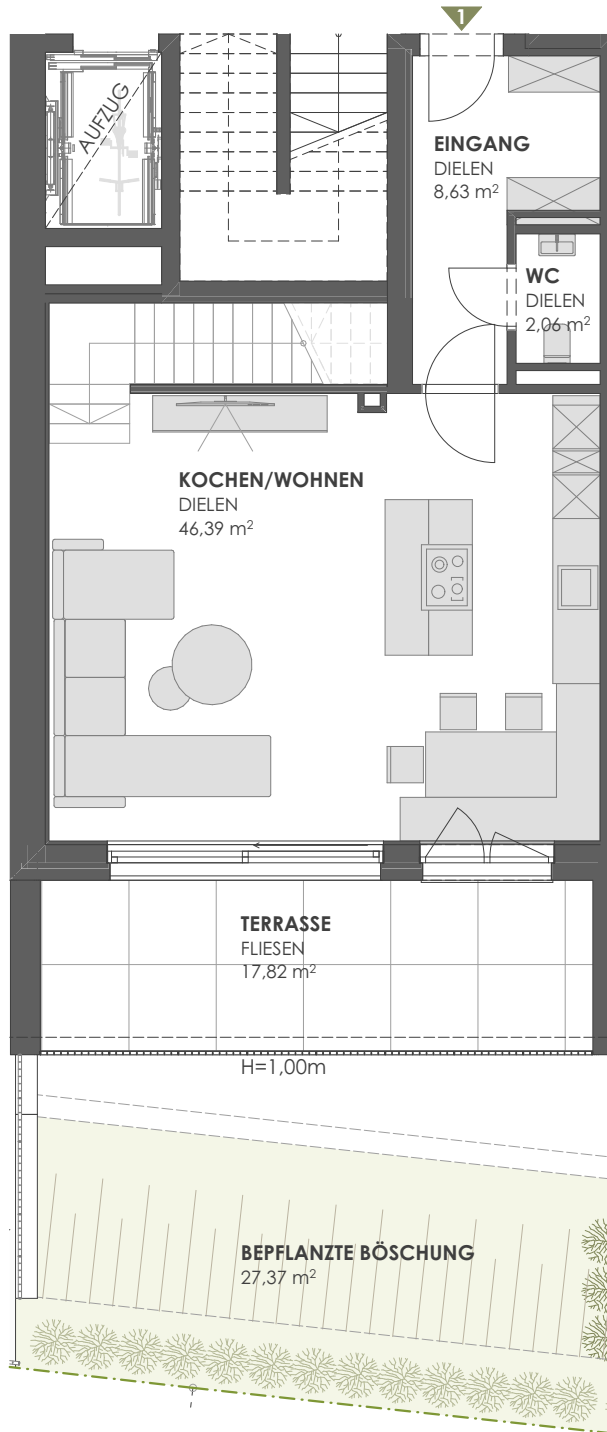


TOP1

GESCHOSS	RAUM	A
W UG -I	BAD 1	5,39
W UG -I	BAD 2	4,07
W UG -I	FLUR	11,18
W UG -I	HWR	5,76
W UG -I	SCHLAFEN 1	14,62
W UG -I	SCHLAFEN 2	14,49
W UG -I	WC	1,95
W EG	EINGANG	8,63
W EG	KOCHEN/WOHNEN	46,39
W EG	WC	2,06
		<b>114,55 m²</b>
F UG -I	LICHTHOF	25,67
F EG	BEPFLANZTE BÖSCHUNG	27,37
F EG	TERRASSE	17,82
F EG	P 09 CARPORT STPL	13,02
F EG	P 10 FREIPARKER	13,02
		<b>96,90 m²</b>
AR UG -I	AR 1	8,47
		<b>8,47 m²</b>
		<b>219,92 m²</b>


- Grundriss nicht maßstabsgetreu
- Flächenangaben sind Zirkumaße
- die dargestellte Möblierung ist ein Einrichtungsvorschlag



UNTERGESCHOSS

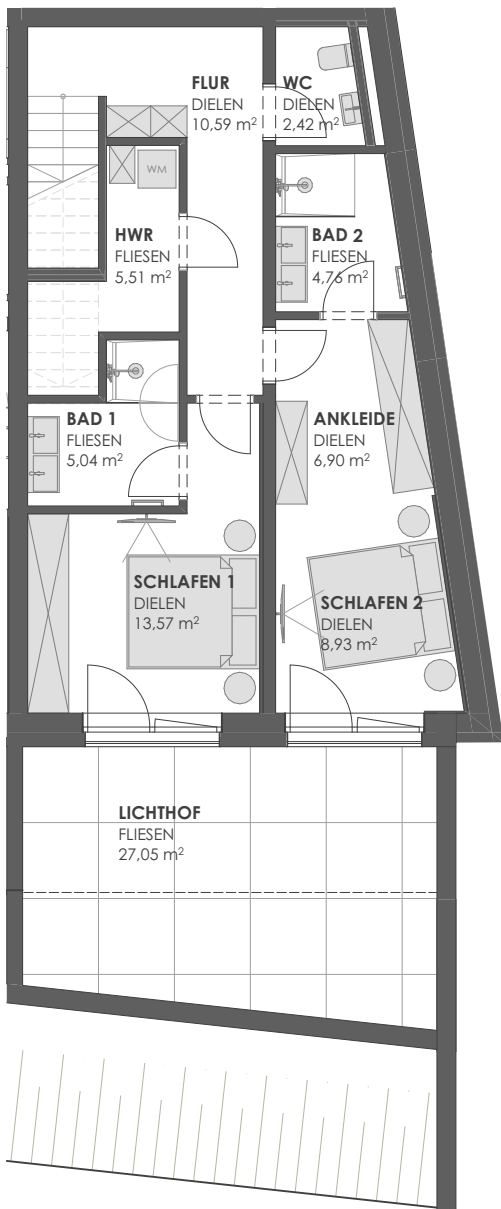

ERDGESCHOSS

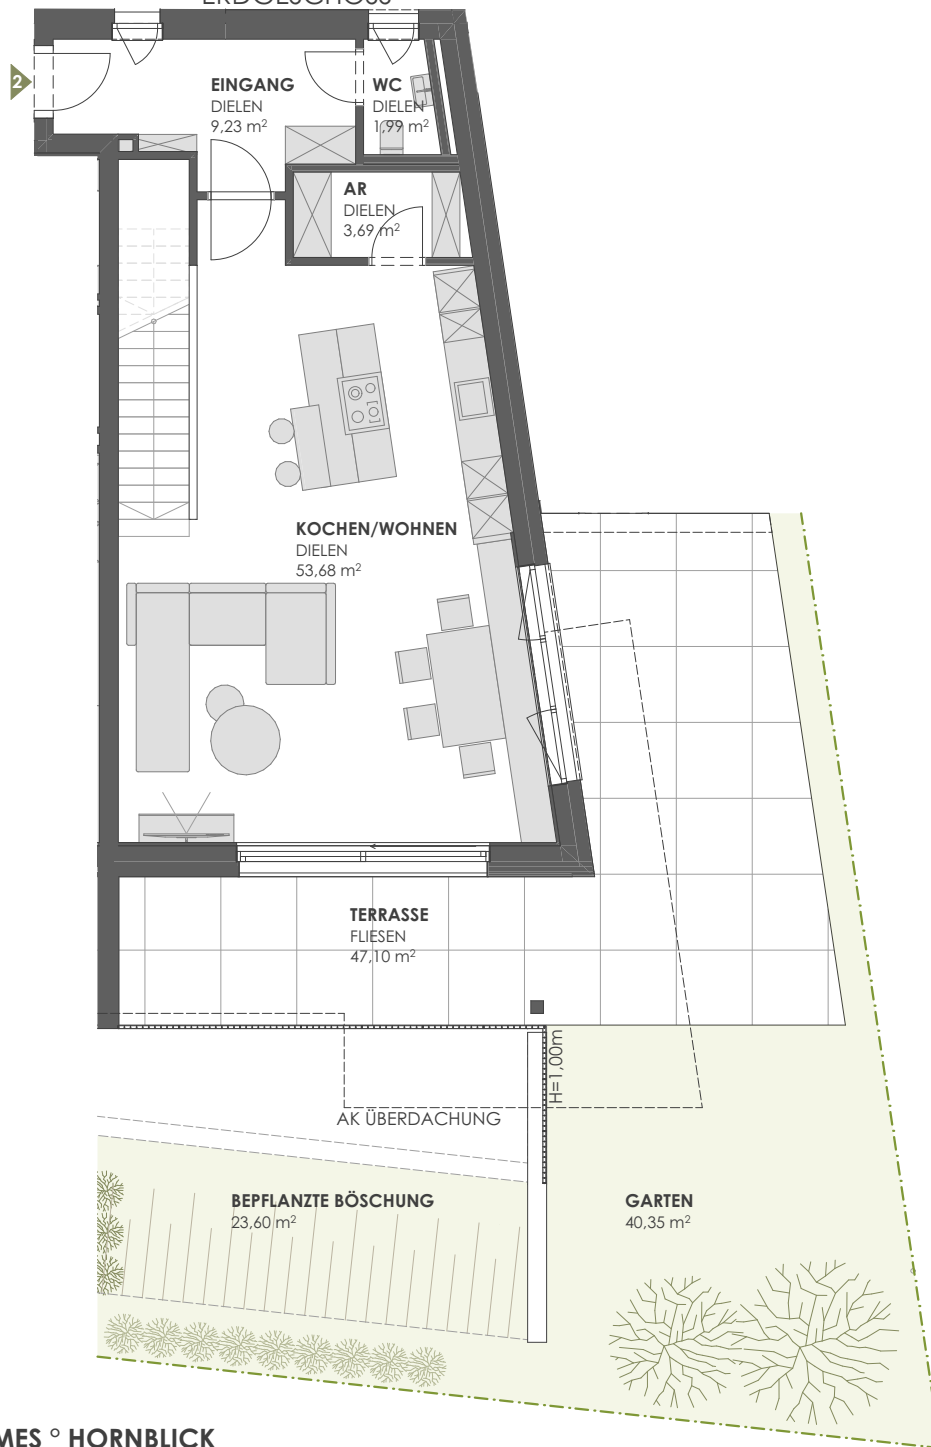


TOP2

GESCHOSS	RAUM	A
W UG-I	ANKLEIDE	6,90
W UG-I	BAD 1	5,04
W UG-I	BAD 2	4,76
W UG-I	FLUR	10,59
W UG-I	HWR	5,51
W UG-I	SCHLAFEN 1	13,57
W UG-I	SCHLAFEN 2	8,93
W UG-I	WC	2,42
W EG	AR	3,69
W EG	EINGANG	9,23
W EG	KOCHEN/WOHNEN	53,68
W EG	WC	1,99
		<b>126,31 m²</b>
F UG-I	LICHTHOF	27,05
F EG	BEPFLANZTE BÖSCHUNG	23,60
F EG	GARTEN	40,35
F EG	TERRASSE	47,10
F EG	P 01 FREIPARKER	13,79
F EG	P 08 CARPORT STPL	13,02
		<b>164,91 m²</b>
AR UG-I	AR 2	8,47
		<b>8,47 m²</b>
		<b>299,70 m²</b>

- Grundriss nicht maßstabsgetreu
- Flächenangaben sind Zirkamaße
- die dargestellte Möblierung ist ein Einrichtungsvorschlag



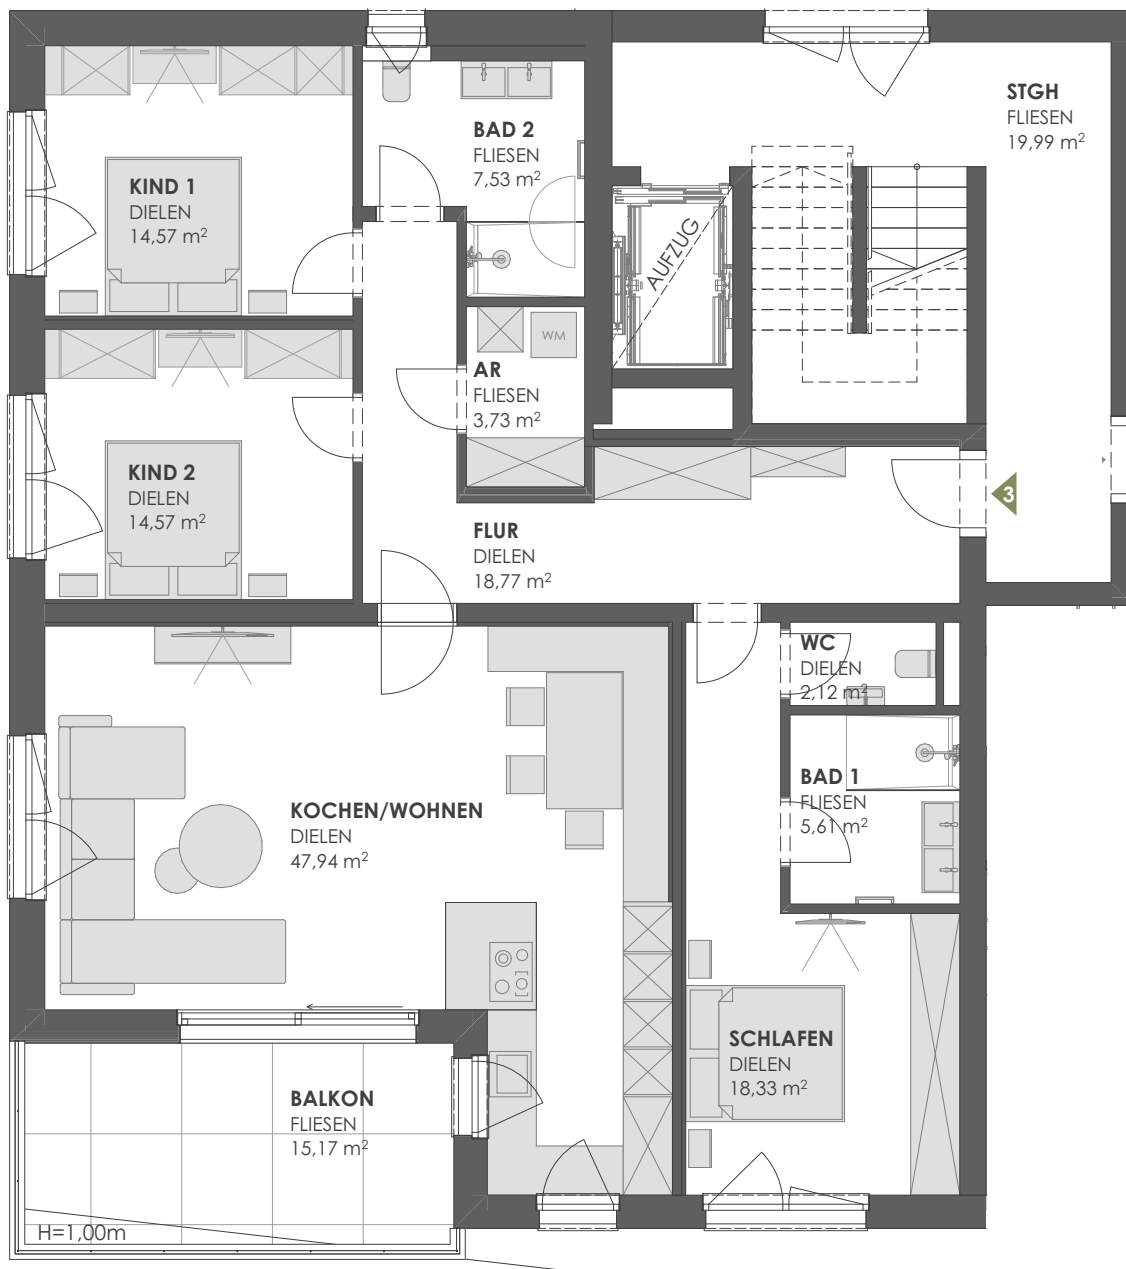


### TOP3

GESCHOSS	RAUM	A
W OG I	AR	3,73
W OG I	BAD 1	5,61
W OG I	BAD 2	7,53
W OG I	FLUR	18,77
W OG I	KIND 1	14,57
W OG I	KIND 2	14,57
W OG I	KOCHEN/WOHNEN	47,94
W OG I	SCHLAFEN	18,33
W OG I	WC	2,12
		<b>133,18 m<sup>2</sup></b>
F EG	P 02 FREIPARKER	13,79
F EG	P 07 CARPORT STPL	13,02
F OG I	BALKON	15,17
		<b>41,98 m<sup>2</sup></b>
AR UG-I	AR 3	8,47
		<b>8,47 m<sup>2</sup></b>
		<b>183,64 m<sup>2</sup></b>

- Grundriss nicht maßstabsgetreu
- Flächenangaben sind Zirkumaße
- die dargestellte Möblierung ist ein Einrichtungsvorschlag



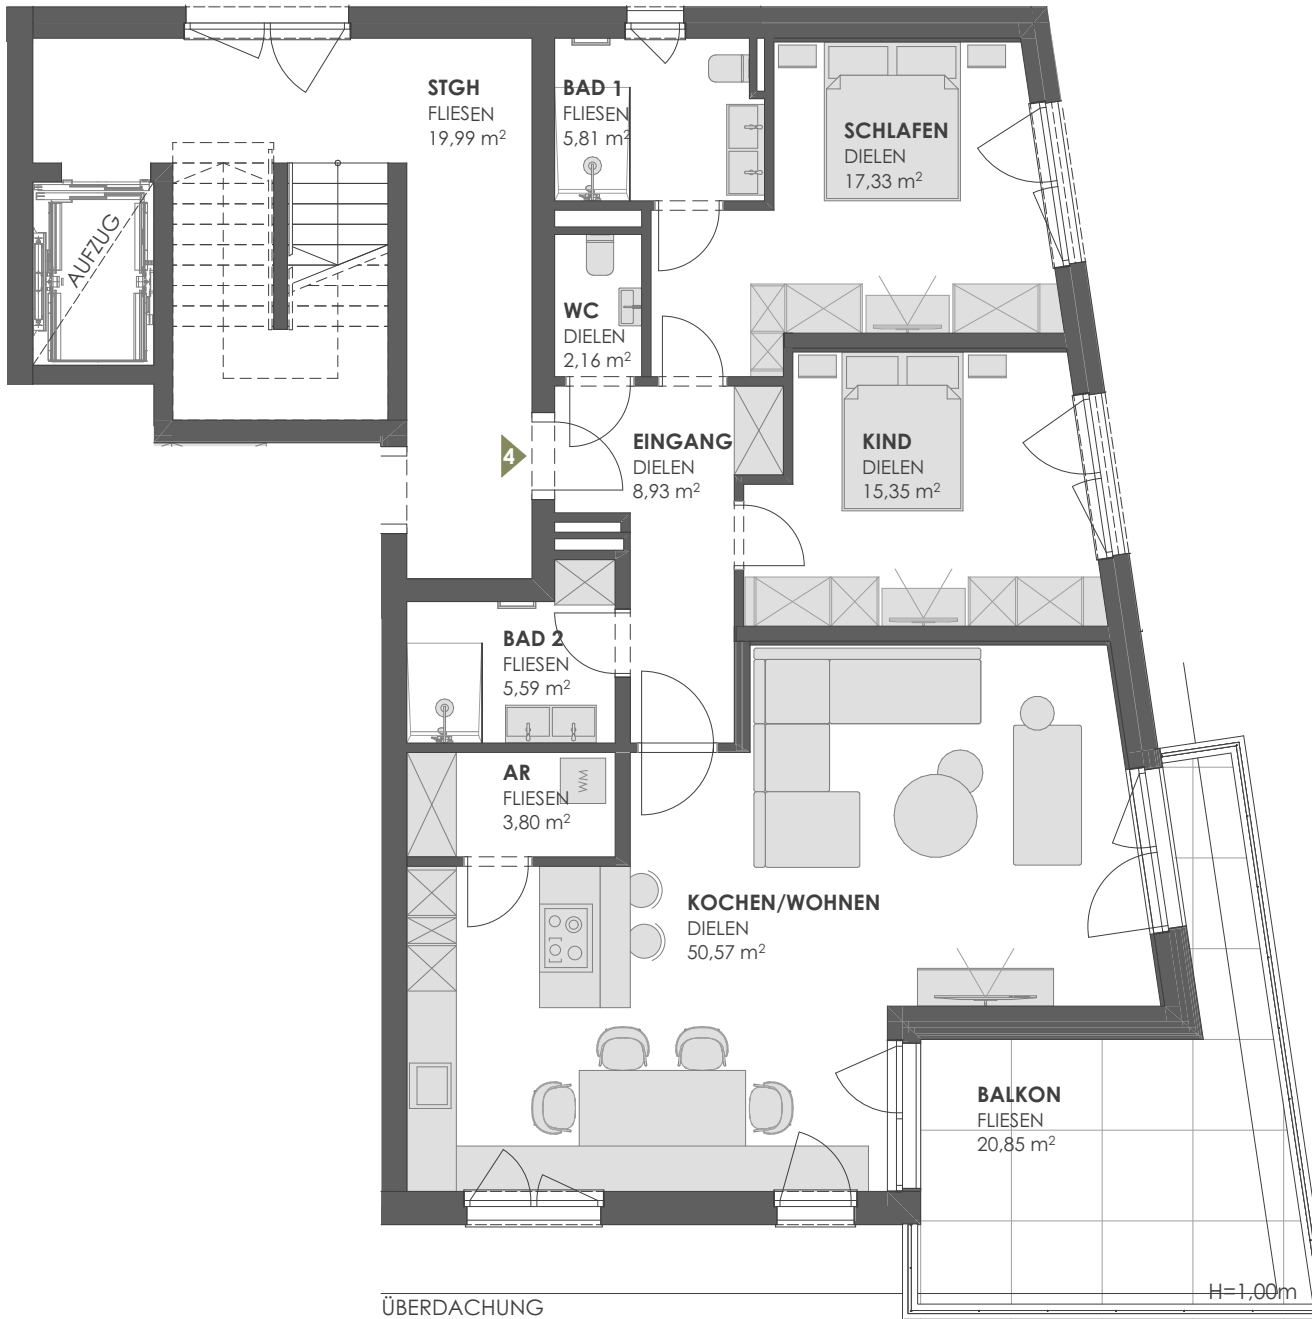


#### TOP4

GESCHOSS	RAUM	A
W OG I	AR	3,80
W OG I	BAD 1	5,81
W OG I	BAD 2	5,59
W OG I	EINGANG	8,93
W OG I	KIND	15,35
W OG I	KOCHEN/WOHNEN	50,57
W OG I	SCHLAFEN	17,33
W OG I	WC	2,16
		<b>109,53 m<sup>2</sup></b>
F EG	P 03 FREIPARKER	16,09
F EG	P 06 CARPORT STPL	13,02
F OG I	BALKON	20,85
		<b>49,96 m<sup>2</sup></b>
AR UG -I	AR 4	8,47
		<b>8,47 m<sup>2</sup></b>
		<b>167,96 m<sup>2</sup></b>

- Grundriss nicht maßstabsgetreu
- Flächenangaben sind Zirkumaße
- die dargestellte Möblierung ist ein Einrichtungsvorschlag



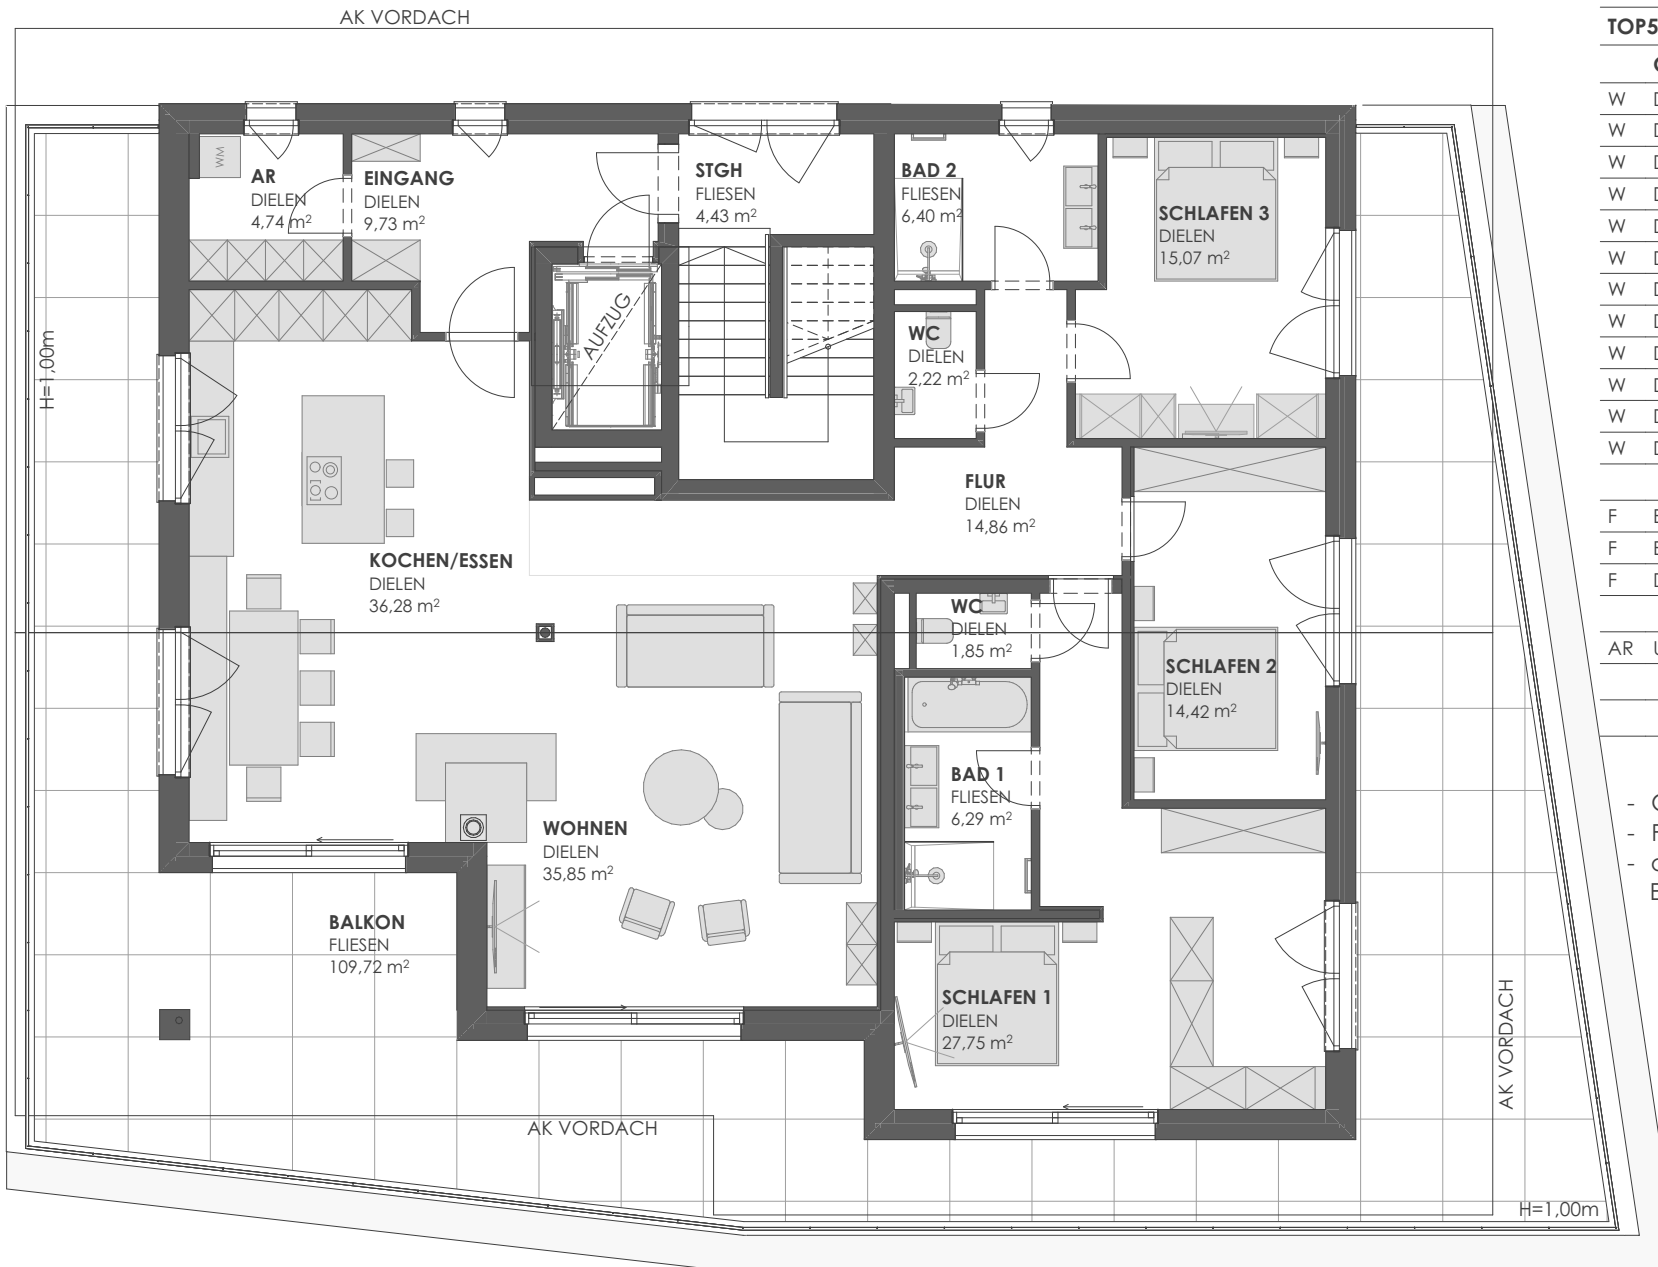

### TOP5

GESCHOSS	RAUM	A
W DG	AR	4,74
W DG	BAD 1	6,29
W DG	BAD 2	6,40
W DG	EINGANG	9,73
W DG	FLUR	14,86
W DG	KOCHEN/ESS...	36,28
W DG	SCHLAFEN 1	27,75
W DG	SCHLAFEN 2	14,42
W DG	SCHLAFEN 3	15,07
W DG	WC	1,85
W DG	WC	2,22
W DG	WOHNEN	35,85
		<b>175,45 m<sup>2</sup></b>
F EG	P 04 CARPORT STPL	13,02
F EG	P 05 CARPORT STPL	13,30
F DG	BALKON	109,72
		<b>136,04 m<sup>2</sup></b>
AR UG -I	AR 5	12,42
		<b>12,42 m<sup>2</sup></b>
		<b>323,91 m<sup>2</sup></b>

- Grundriss nicht maßstabsgetreu
- Flächenangaben sind Zirkumaße
- die dargestellte Möblierung ist ein Einrichtungsvorschlag

