



UNTERGESCHOSS

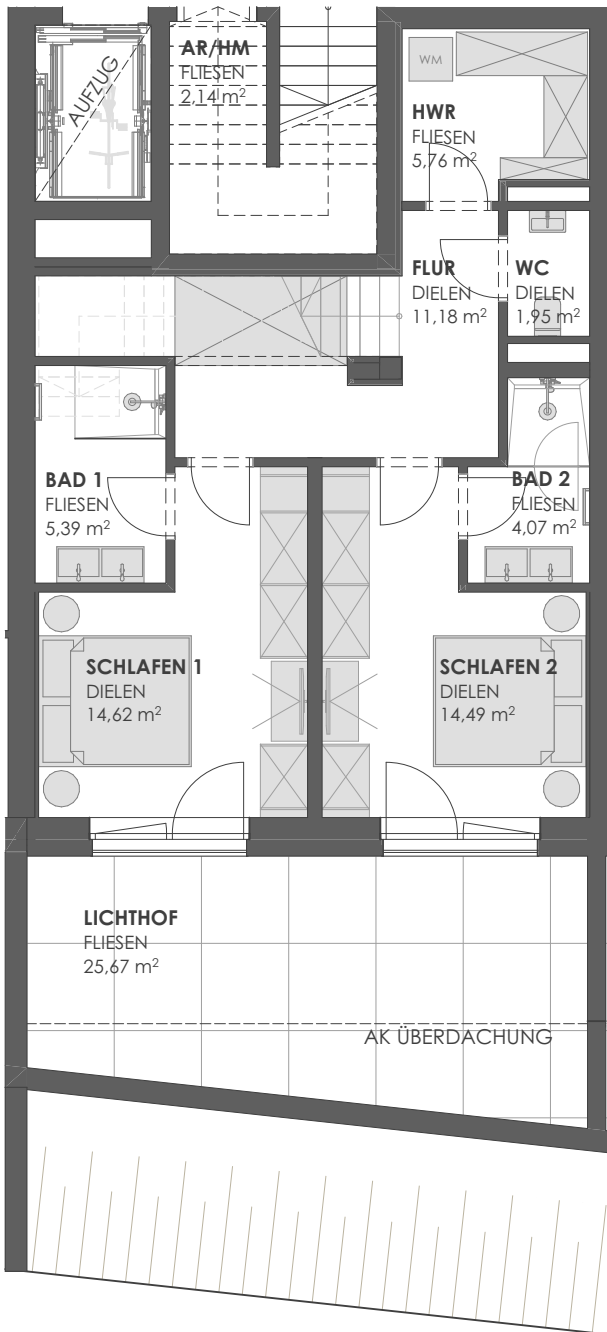

ERDGESCHOSS

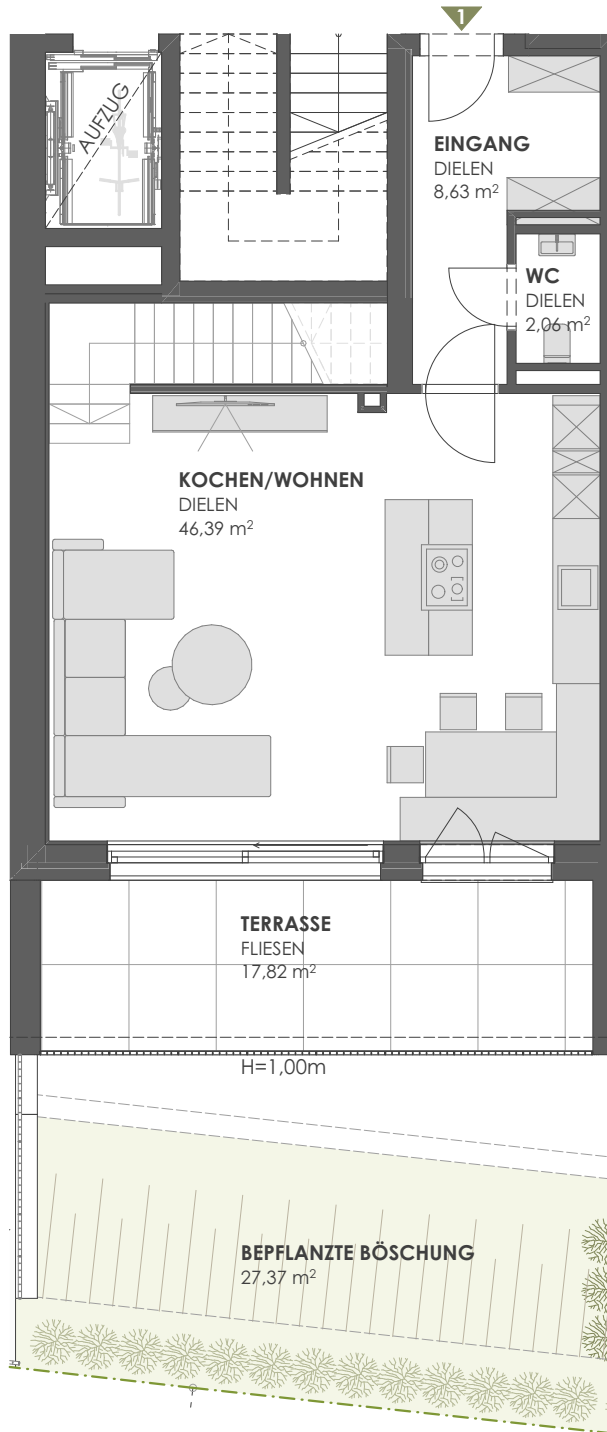


TOP1

GESCHOSS	RAUM	A
W UG -I	BAD 1	5,39
W UG -I	BAD 2	4,07
W UG -I	FLUR	11,18
W UG -I	HWR	5,76
W UG -I	SCHLAFEN 1	14,62
W UG -I	SCHLAFEN 2	14,49
W UG -I	WC	1,95
W EG	EINGANG	8,63
W EG	KOCHEN/WOHNEN	46,39
W EG	WC	2,06
		114,55 m²
F UG -I	LICHTHOF	25,67
F EG	BEPFLANZTE BÖSCHUNG	27,37
F EG	TERRASSE	17,82
F EG	AP... FREIPARKER	13,03
F EG	AP... CARPORT STPL	13,58
		97,46 m²
AR UG -I	AR 1	8,47
		8,47 m²
		220,48 m²


- Grundriss nicht maßstabsgetreu
- Flächenangaben sind Zirkumaße
- die dargestellte Möblierung ist ein Einrichtungsvorschlag



UNTERGESCHOSS

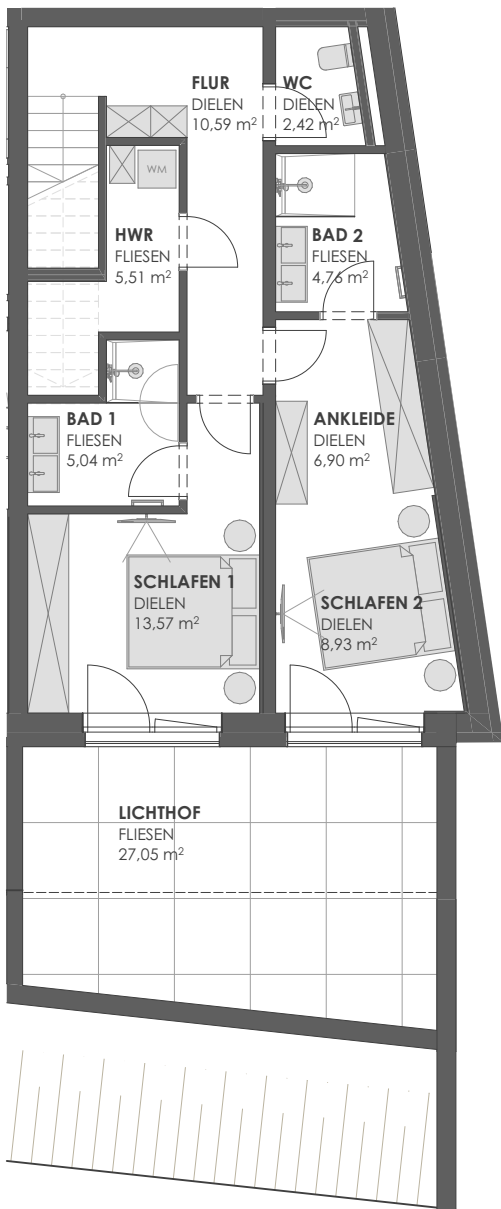

ERDGESCHOSS

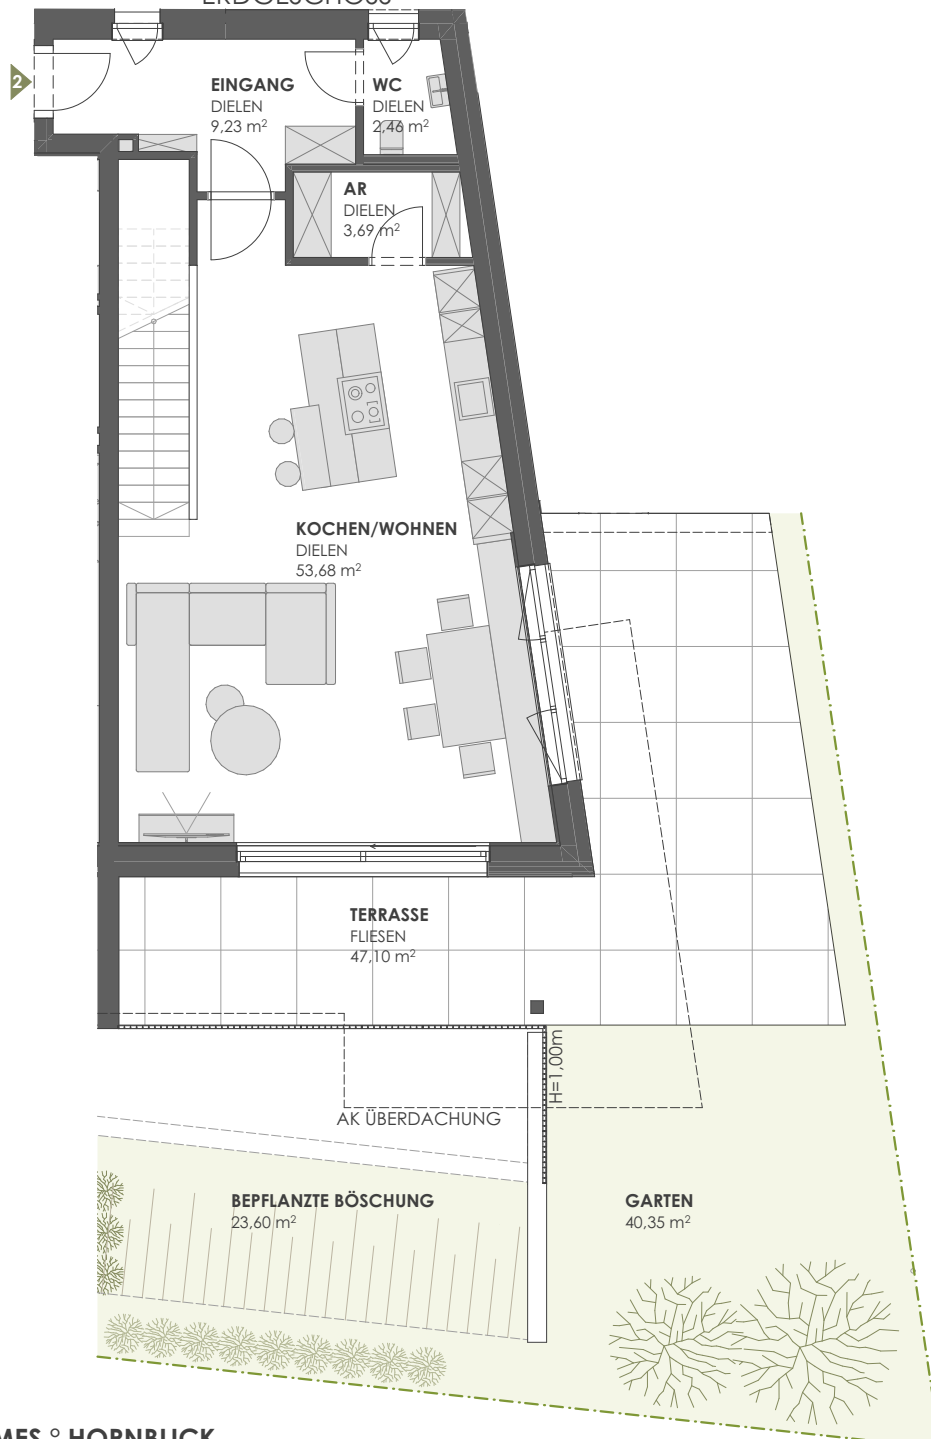


TOP2

	GESCHOSS	RAUM	A
W	UG -I	ANKLEIDE	6,90
W	UG -I	BAD 1	5,04
W	UG -I	BAD 2	4,76
W	UG -I	FLUR	10,59
W	UG -I	HWR	5,51
W	UG -I	SCHLAFEN 1	13,57
W	UG -I	SCHLAFEN 2	8,93
W	UG -I	WC	2,42
W	EG	AR	3,69
W	EG	EINGANG	9,23
W	EG	KOCHEN/WOHNEN	53,68
W	EG	WC	2,46
			126,77 m²
F	UG -I	LICHTHOF	27,05
F	EG	BEPFLANZTE BÖSCHUNG	23,60
F	EG	GARTEN	40,35
F	EG	TERRASSE	47,10
F	EG	AP... CARPORT STPL	13,57
F	EG	AP... FREIPARKER	13,80
			165,47 m²
AR	UG -I	AR 2	8,47
			8,47 m²
			300,72 m²

- Grundriss nicht maßstabsgetreu
- Flächenangaben sind Zirkamaße
- die dargestellte Möblierung ist ein Einrichtungsvorschlag



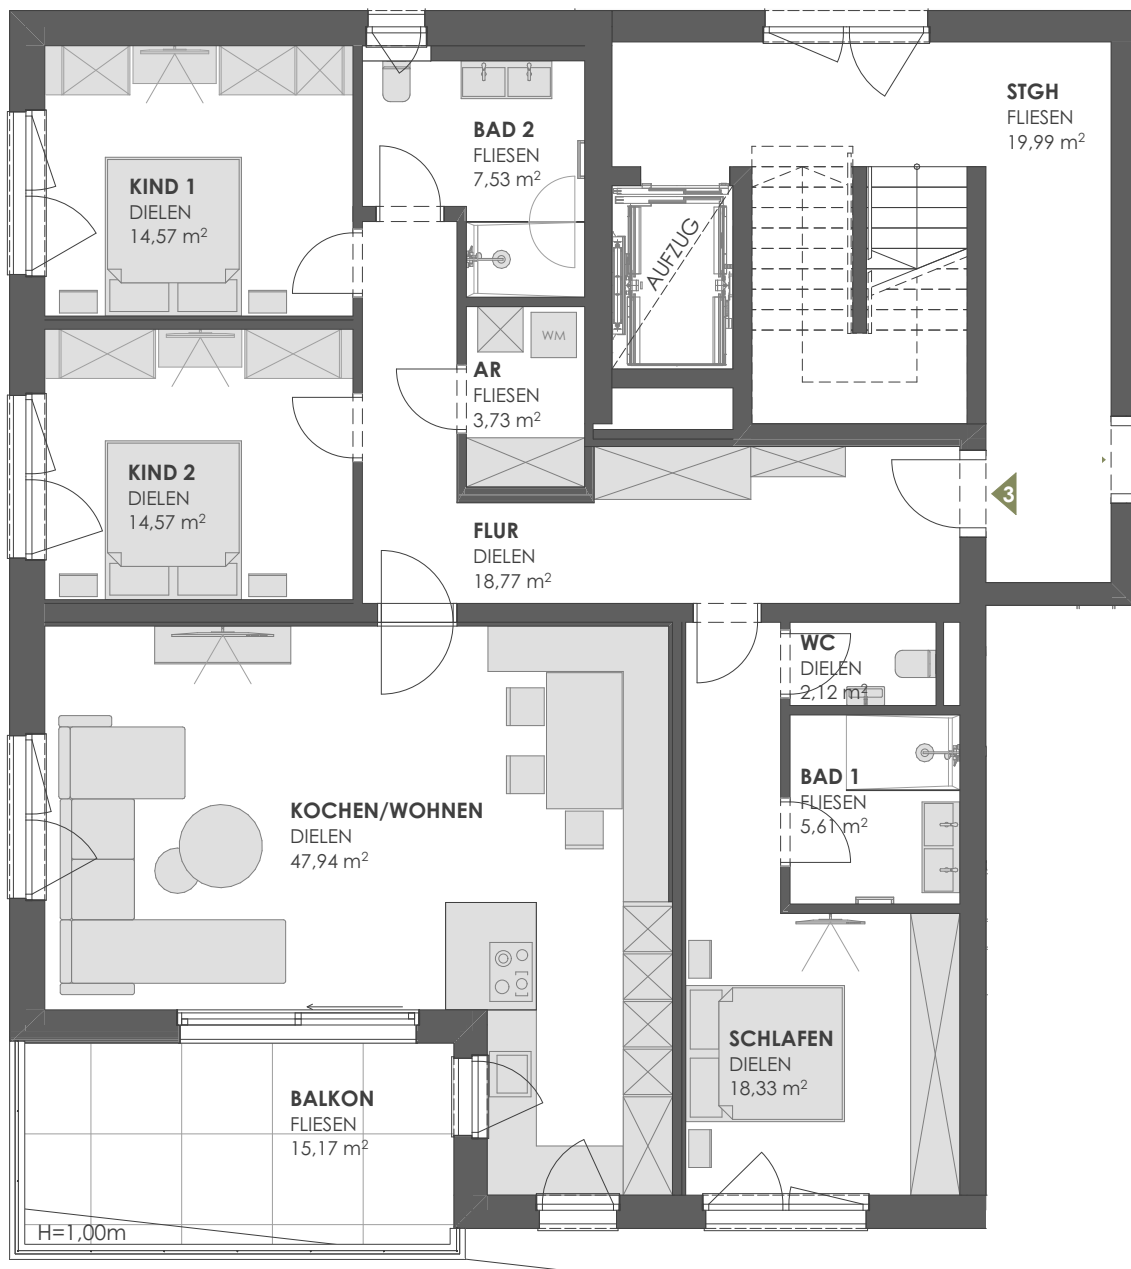


TOP3

GESCHOSS	RAUM	A
W OG I	AR	3,73
W OG I	BAD 1	5,61
W OG I	BAD 2	7,53
W OG I	FLUR	18,77
W OG I	KIND 1	14,57
W OG I	KIND 2	14,57
W OG I	KOCHEN/WOHNEN	47,94
W OG I	SCHLAFEN	18,33
W OG I	WC	2,12
		133,18 m²
F EG	AP... CARPORT STPL	13,58
F EG	AP... FREIPARKER	13,80
F OG I	BALKON	15,17
		42,54 m²
AR UG-I	AR 3	8,47
		8,47 m²
		184,20 m²

- Grundriss nicht maßstabsgetreu
- Flächenangaben sind Zirkumaße
- die dargestellte Möblierung ist ein Einrichtungsvorschlag



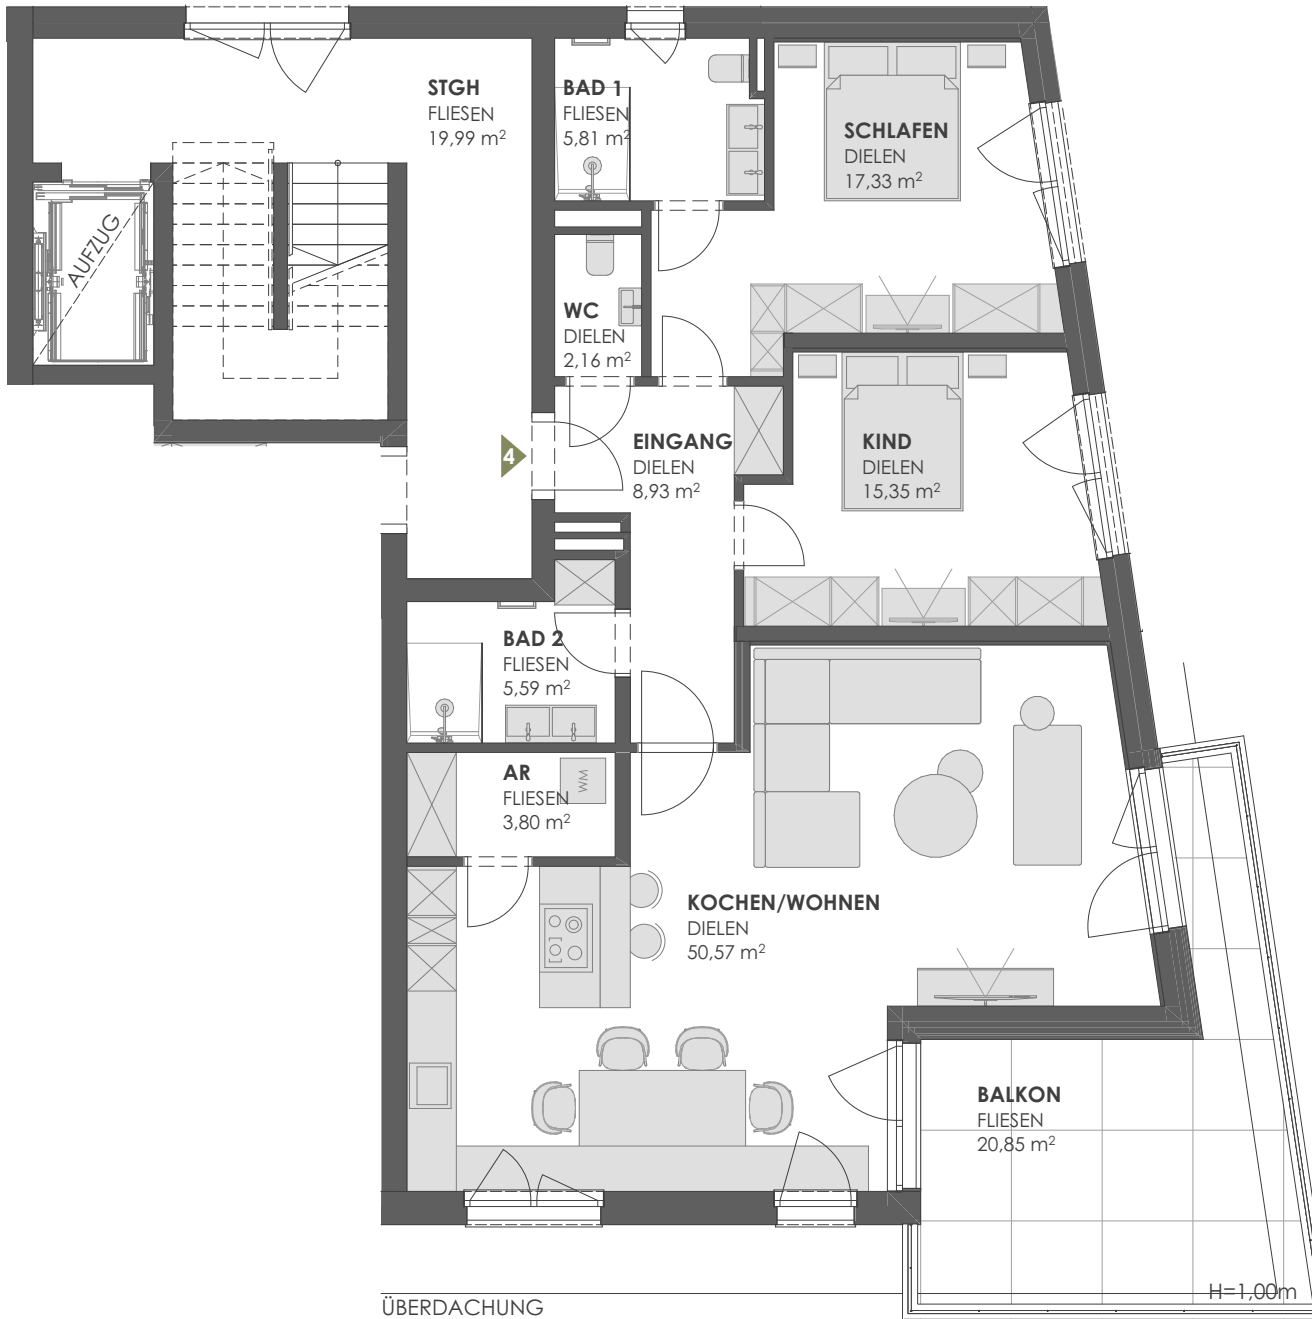


TOP4

GESCHOSS	RAUM	A
W OG I	AR	3,80
W OG I	BAD 1	5,81
W OG I	BAD 2	5,59
W OG I	EINGANG	8,93
W OG I	KIND	15,35
W OG I	KOCHEN/WOHNEN	50,57
W OG I	SCHLAFEN	17,33
W OG I	WC	2,16
		109,53 m²
F EG	AP... CARPORT STPL	13,58
F EG	AP... FREIPARKER	16,10
F OG I	BALKON	20,85
		50,53 m²
AR UG -I	AR 4	8,47
		8,47 m²
		168,53 m²

- Grundriss nicht maßstabsgetreu
- Flächenangaben sind Zirkumaße
- die dargestellte Möblierung ist ein Einrichtungsvorschlag



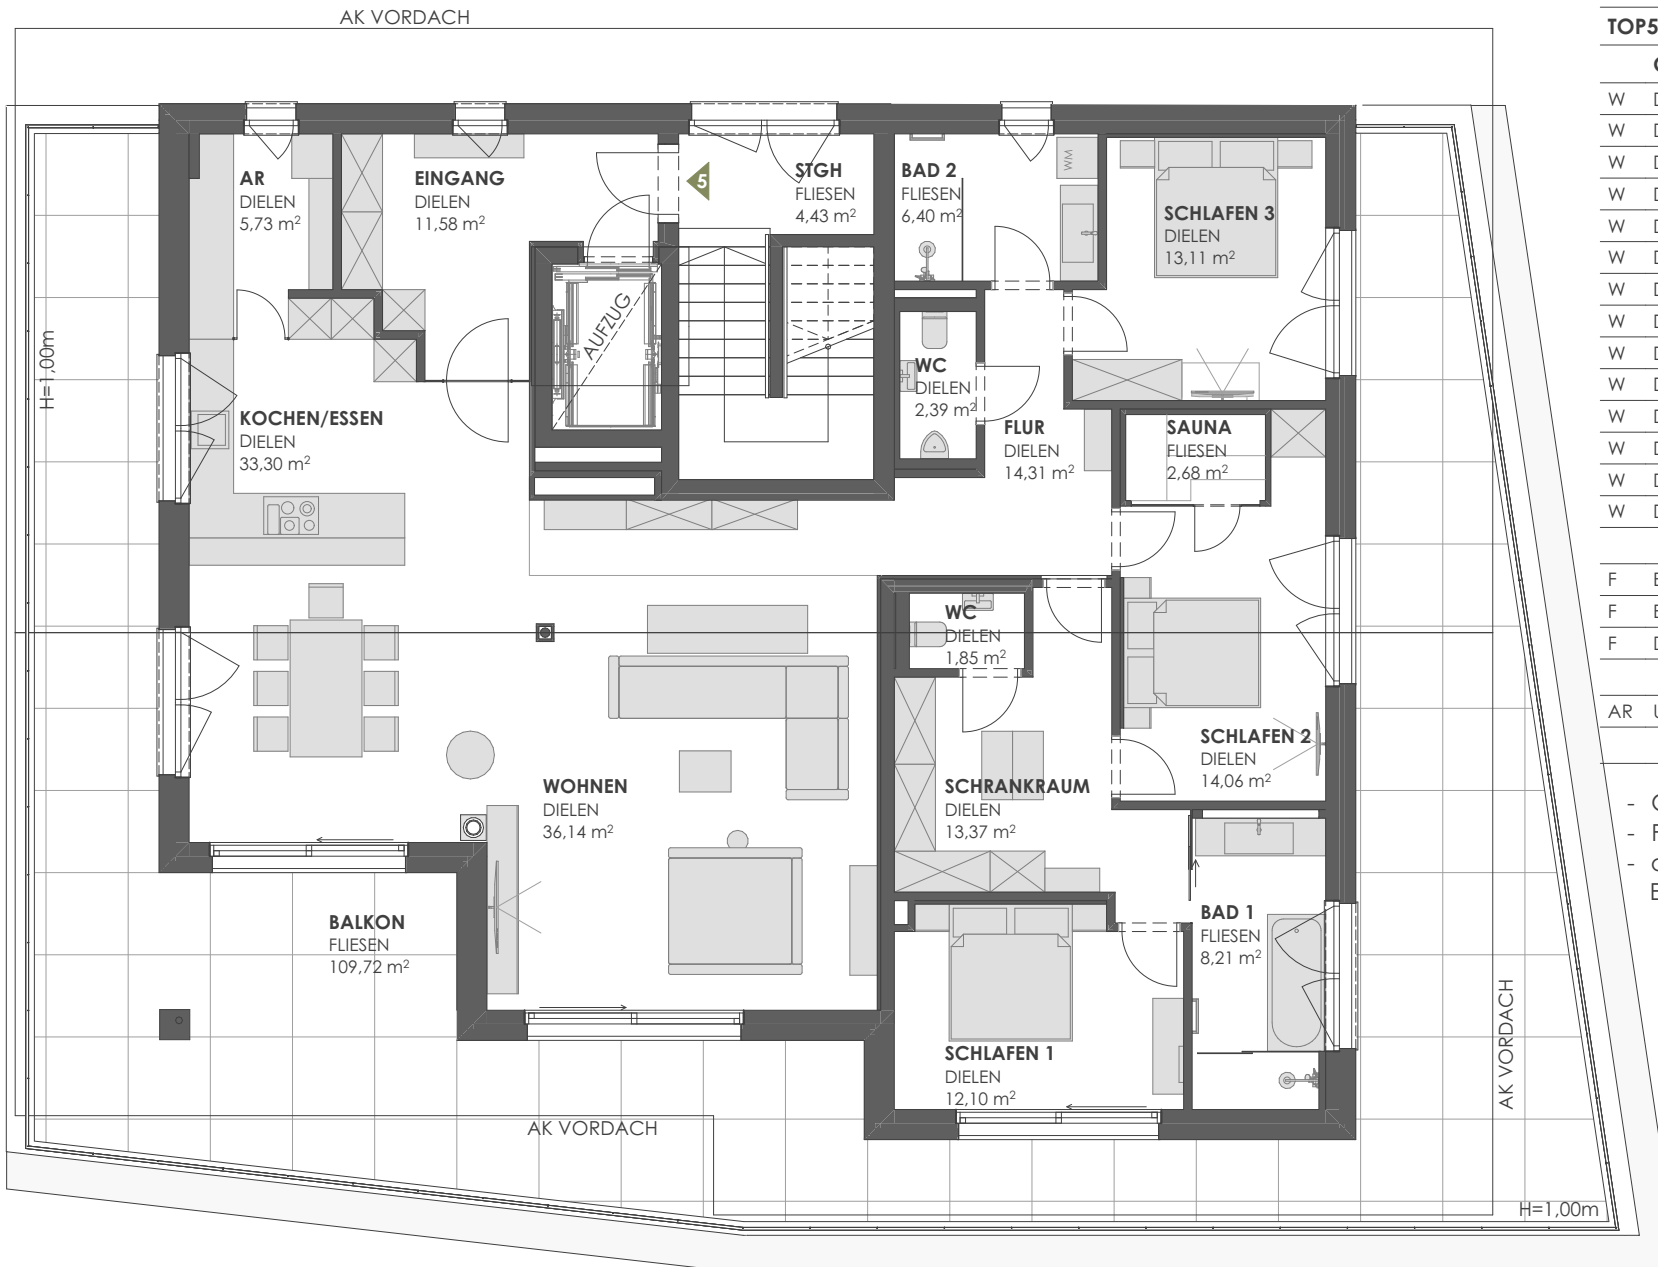

TOP5

GESCHOSS	RAUM	A
W DG	AR	5,73
W DG	BAD 1	8,21
W DG	BAD 2	6,40
W DG	EINGANG	11,58
W DG	FLUR	14,31
W DG	KOCHEN/ESSEN	33,30
W DG	SAUNA	2,68
W DG	SCHLAFEN 1	12,10
W DG	SCHLAFEN 2	14,06
W DG	SCHLAFEN 3	13,11
W DG	SCHRANKRAUM	13,37
W DG	WC	1,85
W DG	WC	2,39
W DG	WOHNEN	36,14
		175,23 m²
F EG	AP 06 CARPORT STPL	13,29
F EG	AP 07 CARPORT STPL	13,03
F DG	BALKON	109,72
		136,03 m²
AR UG -I	AR 5	12,42
		12,42 m²

- Grundriss nicht maßstabsgetreu
- Flächenangaben sind Zirkumaße
- die dargestellte Möblierung ist ein Einrichtungsvorschlag

